

## Схема расположения границ публичного сервитута




Масштаб 1:1500

УСЛОВНЫЕ ОБОЗНАЧЕНИЯ


- существующая часть границы, имеющиеся в ЕИРН сведения достаточны для определения ее местоположения  
— границы кадастрового квартала;  
— граница населенного пункта;  
— граница объекта капитального строительства;  
— граница зон с особыми условиями использования территории  
— проектное местоположение газопровода;  
— проектные границы публичного сервитута;  
— обозначение номера земельного участка;  
— обозначение кадастрового квартала;  
— обозначение объекта капитального строительства  
— обозначение зон с особыми условиями использования территории  
— характеристика точки границы, сведения о которой позволяют однозначно определить ее положение на местности;  
— *указательная точка* (точка, ставящаяся на местности в соответствии с требованиями к точкам, указывающим на местоположение границ, и позволяющая однозначно определить ее положение на местности).

### Схема расположения листов

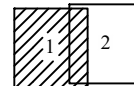



# Схема расположения границ публичного сервитута

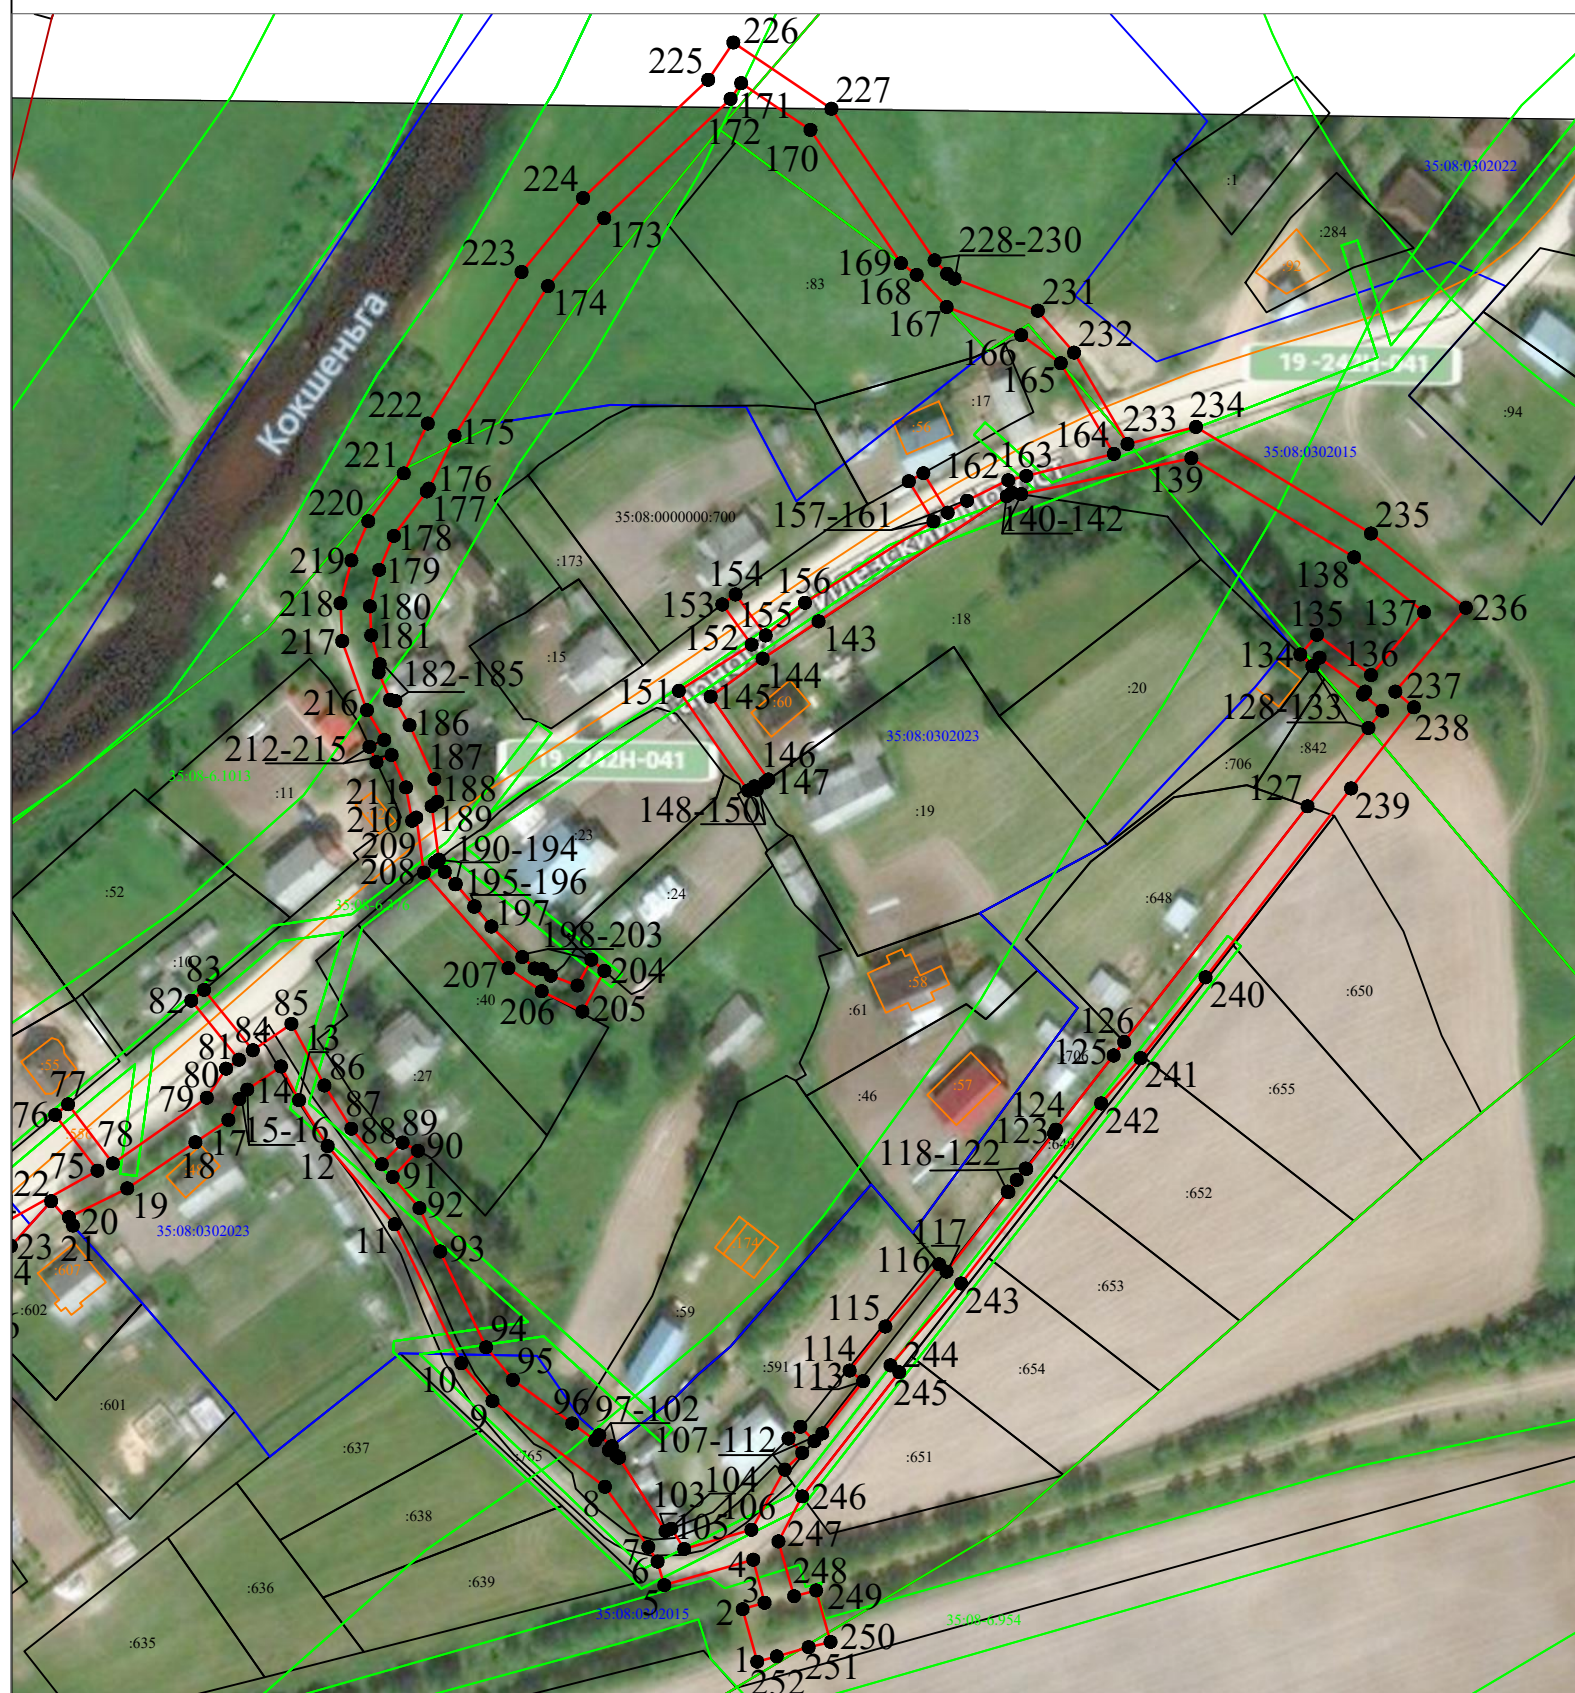

## УСЛОВНЫЕ ОБОЗНАЧЕНИЯ

- существующая часть границы, имеющиеся в ЕГРН сведения достаточны для определения ее местоположения
- границы кадастрового квартала;
- граница населенного пункта;
- граница объекта капитального строительства;
- граница зон с особыми условиями использования территории
- проектное местоположение газопровода;
- проектные границы публичного сервитута;
- обозначение номера земельного участка;
- обозначение кадастрового квартала;
- обозначение объекта капитального строительства
- обозначение зон с особыми условиями использования территории
- — характерная точка границы, сведения о которой позволяют однозначно определить ее положение на местности;
- 1 — характерные точки границы публичного сервитута

Масштаб 1:1500

Схема расположения листов

