

УТВЕРЖДЕН  
распоряжением Администрации  
Тарногского муниципального округа  
От 21.12.2023г. №504-р

## **ПРОЕКТ МЕЖЕВАНИЯ ТЕРРИТОРИИ**

линейного объекта

**для размещения линейных объектов (автомобильная дорога, газопровод  
низкого давления, водопроводные и канализационные сети до  
существующих сетей), в границах которых расположены земельные  
участки, которые необходимо обеспечить объектами, инженерной и  
транспортной инфраструктуры части улицы Северная с.Тарногский  
Городок Тарногского муниципального округа Вологодской области**

Вологда

2023 г.

## СОДЕРЖАНИЕ

<u>Введение</u> .....	3
<u>1. Проектное решение</u> .....	6
<u>2. Перечень и сведения о площадях образуемых земельных участков, в том числе в отношении которых предполагаются резервирование и (или) изъятие для государственных и муниципальных нужд</u> .....	8
<u>3. Перечень и сведения о площади образуемого земельных участков, которые будут отнесены к территориям общего пользования или имуществу общего пользования.</u> ....	8
<u>4. Красные линии</u> .....	8
<u>Приложение</u> .....	9
<u>Каталоги координат проектируемой территории межевания и земельных участков</u>	
<u>Распоряжение Администрации Тарногского муниципального района № 119-р от 18.05.2023г.</u>	
<u>Чертеж межевания территории</u>	
<u>Чертеж земельных участков и их частей</u>	
<u>Схема расположения проекта межевания в границах зон с особыми условиями использования территорий</u>	

## Введение

Проект планировки территории для размещения объектов инженерной инфраструктуры части улицы Северная с. Тарногский Городок Тарногского муниципального округа Вологодской области (автомобильная дорога, газопровод низкого давления, водопроводные и канализационные сети до существующих сетей) разработан ООО «Росттехинвентаризация» в 2023 году.

Настоящий проект разработан на топографической основе М 1:500, в системе координат МСК-35.

Проект планировки территории разработан в соответствии с:

- 1) Градостроительным кодексом Российской Федерации;
- 2) Водным Кодексом Российской Федерации;
- 3) Постановлением Правительства Российской Федерации от 12 мая 2017 года № 564 «Об утверждении Положения о составе и содержании проектов планировки территории, предусматривающих размещение одного или нескольких линейных объектов»;
- 4) Распоряжением Администрации Тарногского муниципального района от 18.05.2023 года № 119-р «О разработке мероприятий по утверждению проекта планировки и проекта межевания территории»;
- 5) Техническим заданием к муниципальному контракту;
- 6) Генеральным планом Тарногского сельского поселения Тарногского района Вологодской области, утвержденным решением Представительного собрания Тарногского муниципального района от 24.04.2017 года № 221;
- 7) Правилами землепользования и застройки Тарногского сельского поселения Тарногского района Вологодской области,

- решением Представительного собрания Тарногского муниципального района от 11.12.2017г. № 263;
- 8) Земельным кодексом Российской Федерации;
  - 9) Федеральный закон от 10.01.2002г. №7-ФЗ «Об охране окружающей среды»;
  - 10) СНиП 2.07.01-89\* «Градостроительство. Планировка и застройка городских и сельских поселений»;
  - 11) СНиП 11-04-2003 «Инструкция о порядке разработки, согласования, экспертизы и утверждения градостроительной документации»;
  - 12) СанПиН 2.2.1/2.1.1.1200-03 «Санитарно-защитные зоны и санитарная классификация предприятий, сооружений и иных объектов»;
  - 13) СП 62.13330.2011\* «Газораспределительные системы»;
  - 14) СП 103-34-96 «Подготовка строительной полосы»;
  - 15) «Правила охраны газораспределительных сетей» (утв. Постановлением Правительства РФ № 878 от 20 ноября 2000г.);
  - 16) «Состав и содержание проекта планировки территории на линейные объекты регионального и местного значения» (утв. Постановлением Правительства Вологодской области № 932 от 1 августа 2011 г.);
  - 17) СП 30.13330.2012 Актуализированная редакция СНиП 2.04.01-85\* Внутренний водопровод и канализация зданий;
  - 18) СП 32.13330.2012 Актуализированная редакция СНиП 2.04.03-85 Канализация. Наружные сети и сооружения;
  - 19) СП 42.13330.2011 «Свод правил. Градостроительство. Планировка и застройка городских и сельских поселений. Актуализированная редакция СНиП 2.07.01-89»;

- 20) СНиП 2.07.01-89 «Градостроительство. Планировка и застройка городских и сельских поселений»;
- 21) СанПиН 2.2.1/2.1.1.1200 - 03 «Санитарно - защитные зоны и санитарная классификация предприятий, сооружений и иных объектов»;
- 22) РДС 30-2001-98 «Инструкции о порядке проектирования и установления красных линий в городах и других населенных пунктах Российской Федерации»;
- 23) СП 31.13330.2012 Водоснабжение. Наружные сети и сооружения. Актуализированная редакция СНиП 2.04.02-84.

## 1. Проектное решение

Проектом предусматривается строительство водопровода для улучшения качества и обеспечения хозяйственно-питьевого водоснабжения части улицы Северная с. Тарногский Городок Тарногского муниципального округа Вологодской области. Точка подключения водоснабжения – существующая основная артезианская скважина № 2П и резервная артезианская скважина №2276, находящаяся на улице Северная села Тарногский Городок, Вологодской области (60.505181, 43.567357)

Данный вариант прокладки трассы проектируемого водопровода был выбран при пред проектным обследованием, который включал в себя: комплекс геодезических измерений, визуальный осмотр, камеральная обработка измерений, аэрофотосъемка территории.

Целесообразность строительства газопровода обусловлена необходимостью газоснабжения природным газом планируемых многоквартирных домов в конце улицы северной с. Тарногский Городок (К№ ЗУ 35:08:0101003:1104, 35:08:0101003:1105, 35:08:0101003:1075, 35:08:0101003:1076). Газ используется в качестве топлива на нужды пище приготовления, отопления и горячего водоснабжения. Главная цель настоящего проекта - подготовка материалов по проекту планировки, совмещенному с проектом межевания для линейного объекта местного значения «газопровод низкого давления, в границах которых расположены земельные участки, которые необходимо обеспечить объектами, инженерной и транспортной инфраструктуры части улицы Северная с. Тарногский Городок».

Данный проект также предусматривает проектируемую сеть хозяйственно-бытовой канализации, она предназначена для отвода бытовых стоков от объектов общественного пользования (многоквартирные дома), расположенных на улице Северная, села Тарногский Городок, Вологодской области (60.506207, 43.573628).

Согласно информации ООО "Водоканал-Тарнога" на подключение к сетям канализации проектируемая сеть хозяйственно-бытовой канализации подключается к существующей сети диаметром 150 мм в существующем канализационном колодце рядом со стадионом расположенном на ул. Заводской. Общая протяженность проектируемой сети составляет 1023 м. Выпуски хозяйственно-бытовой канализации от объектов общественного пользования запроектированы диаметром 110 мм из канализационных труб НПВХ 110x3,2 SDR41 SN4 по ГОСТ 32413-2013. От каждого здания предусмотрен самостоятельный выпуск. Канализация прокладывается с уклоном 0,02.

Завершающим решением проекта является строительство автомобильной дороги обычного типа (не скоростная дорога) IV категории с асфальтированным покрытием в пределах полосы отвода от 5 до 10 метров с примыканиями в полосе отвода автомобильной дороги общего пользования ул. Заводская.

Сведения об образуемом земельном участке, для размещения линейных объектов отражены в таблице 1.

Таблица 1 Сведения об образуемом земельном участке для размещения линейных объектов

Обозначение образуемого земельного участка	Площадь участка, м <sup>2</sup>	Вид разрешенного использования образуемого земельного участка по классификатору	Категория земель
:ЗУ1	6870	<ul style="list-style-type: none"> <li>- улично – дорожная сеть (код 12)</li> <li>- объекты гаражного назначения (код 2.7.1)</li> <li>- гидротехнические сооружения (код 11.3)</li> <li>- коммунальное обслуживание (код 3.1)</li> </ul>	Земли населенного пункта

**2. Перечень и сведения о площади образуемого земельного участка, в том числе в отношении которых предполагаются резервирование и (или) изъятие для государственных и муниципальных нужд**

Земельных участков, в отношении которых, после образования, предполагается резервирование и (или) изъятие для государственных и муниципальных нужд, на территории проекта межевания нет.

**3. Перечень и сведения о площади образуемого земельного участка, который будет отнесен к территории общего пользования или имуществу общего пользования**

Земельный участок, который, после образования, будет отнесен к территориям общего пользования или имуществу общего пользования на территории проекта межевания - :ЗУ1

**4. Красные линии**

Красные линии приняты согласно разработанному проекту планировки линейного объекта для размещения линейных объектов (автомобильная дорога, газопровод низкого давления, водопроводные и канализационные сети до существующих сетей), в границах которых расположены земельные участки, которые необходимо обеспечить объектами, инженерной и транспортной инфраструктуры части улицы Северная с. Тарногский Городок Тарногского муниципального округа Вологодской области.

**Каталог координат проектируемой территории межевания.**Площадь территории в границах проекта межевания = 21840 м<sup>2</sup>.

Каталог координат характерных точек границ зон линейного объекта (МСК-35)		
Площадь		21840м <sup>2</sup>
Обозначение характерных точек границы	Координаты, м	
	X	Y
1	2	3
1	496300,64	4196498,90
2	496115,26	4196504,21
3	496113,18	4196445,86
4	496116,13	4196445,75
5	496113,38	4196421,61
6	496106,18	4196421,70
7	496105,69	4196406,24
8	496106,31	4196392,65
9	496106,50	4196389,48
10	496105,33	4196366,36
11	496103,55	4196336,74
12	496103,89	4196300,52
13	496102,72	4196272,92
14	496101,61	4196263,81
15	496101,07	4196258,80
16	496097,25	4196187,65
17	496096,59	4196178,97
18	496095,12	4196157,48
19	496094,76	4196149,67
20	496092,59	4196122,20
21	496090,06	4196090,97
22	496089,28	4196063,20
23	496088,59	4196047,94
24	496088,62	4196034,37
25	496088,15	4196013,84
26	496087,99	4196008,75
27	496087,59	4196000,52
28	496087,01	4195981,72
29	496086,83	4195966,05
30	496086,48	4195953,68
31	496085,08	4195927,60
32	496084,61	4195908,23
33	496084,09	4195896,47
34	496083,16	4195888,87
35	496081,59	4195872,18
36	496081,07	4195868,63

37	496100,35	4195855,68
38	496098,64	4195859,10
39	496097,44	4195865,51
40	496098,10	4195920,10
41	496098,52	4195954,23
42	496099,03	4195995,77
43	496099,55	4196014,29
44	496099,89	4196021,80
45	496101,18	4196050,67
46	496102,54	4196080,82
47	496103,46	4196101,51
48	496104,46	4196126,62
49	496106,32	4196135,68
50	496108,68	4196159,67
51	496112,15	4196264,43
52	496113,60	4196288,32
53	496116,39	4196317,33
54	496116,21	4196320,17
55	496116,55	4196332,16
56	496115,04	4196355,65
57	496118,97	4196416,33
58	496198,91	4196411,15
59	496276,23	4196405,90
60	496276,57	4196410,96
61	496284,19	4196410,57
62	496285,34	4196489,34
63	496290,73	4196489,18
64	496292,20	4196339,57
65	496291,92	4196296,39
66	496291,85	4196206,73
67	496286,13	4196106,87
68	496284,35	4196057,82
69	496286,15	4196018,11
70	496295,52	4195980,27
71	496289,07	4195926,38
72	496281,39	4195844,47
73	496273,10	4195789,47
74	496263,98	4195726,14
75	496253,22	4195709,51
76	496261,62	4195704,08
77	496273,57	4195722,55
78	496282,99	4195788,01
79	496291,32	4195843,25
80	496299,01	4195925,32
81	496305,67	4195980,90
82	496296,09	4196019,55
83	496294,36	4196057,86
84	496296,12	4196106,40

85	496301,85	4196206,44
86	496301,92	4196296,35
87	496302,20	4196339,59

### Каталог координат образуемого земельного участка

<b>Условный номер земельного участка</b>		:3У1
<b>Площадь земельного участка</b>		6870м <sup>2</sup>
<b>Обозначение характерных точек границы</b>	<b>Координаты, м</b>	
	<b>X</b>	<b>Y</b>
<b>1</b>	<b>2</b>	<b>3</b>
1	496120,17	4196421,52
н1	496106,18	4196421,7
н2	496105,69	4196406,24
н3	496106,31	4196392,65
н4	496106,5	4196389,48
н5	496105,33	4196366,36
н6	496103,55	4196336,74
н7	496103,89	4196300,52
н8	496102,72	4196272,92
н9	496101,61	4196263,81
н10	496101,07	4196258,8
н11	496097,25	4196187,65
н12	496096,59	4196178,97
н13	496095,12	4196157,48
н14	496094,76	4196149,67
н15	496092,59	4196122,2
н16	496090,06	4196090,97
н17	496089,28	4196063,2
2	496088,59	4196047,94
3	496088,62	4196034,37
4	496088,15	4196013,84
5	496087,99	4196008,75
6	496087,59	4196000,52
7	496087,01	4195981,72
8	496086,83	4195966,05
9	496086,48	4195953,68
10	496085,08	4195927,6
11	496084,61	4195908,23
12	496084,09	4195896,47
13	496083,16	4195888,87
14	496081,59	4195872,18

15	496081,07	4195868,63
16	496100,35	4195855,68
17	496098,64	4195859,1
18	496097,44	4195865,51
19	496098,1	4195920,1
20	496098,52	4195954,23
21	496099,03	4195995,77
22	496099,55	4196014,29
23	496099,89	4196021,8
24	496101,18	4196050,67
25	496102,54	4196080,82
26	496103,46	4196101,51
27	496104,46	4196126,62
28	496106,32	4196135,68
29	496108,68	4196159,67
30	496112,15	4196264,43
31	496113,6	4196288,32
32	496115,4	4196317,14
33	496115,21	4196320,15
34	496115,46	4196328,96
35	496115,55	4196332,02
36	496117,19	4196361,45
37	496117,57	4196369,44
38	496119,38	4196406,54
1	496120,17	4196421,52

*Л.У.*



## АДМИНИСТРАЦИЯ ТАРНОГСКОГО МУНИЦИПАЛЬНОГО ОКРУГА

# РАСПОРЯЖЕНИЕ

От 18.05.2023 г. № 199-р  
с. Тарножский Городок  
Вологодская область

О разработке мероприятий по  
утверждению проекта планировки  
и проекта межевания территории

Руководствуясь частью 1 статьи 45 Градостроительного кодекса Российской Федерации, на основании заявления комитета по управлению имуществом администрации Тарножского муниципального округа от 17.05.2023 г. № 699 о разработке документации: «Проект планировки и проект межевания территории части улицы Северная с. Тарножский Городок Тарножского муниципального округа Вологодской области для размещения линейных объектов (автомобильная дорога, газопровод низкого давления, водопроводные и канализационные сети) в границах которого расположены земельные участки, и которые необходимо обеспечить инженерной и транспортной инфраструктурой»,

1. Принять решение о разработке документации: «Проект планировки и проект межевания территории части улицы Северная с. Тарножский Городок Тарножского муниципального округа Вологодской области для размещения линейных объектов (автомобильная дорога, газопровод низкого давления, водопроводные и канализационные сети) в границах которого расположены земельные участки, и которые необходимо обеспечить инженерной и транспортной инфраструктурой» (далее – Проект).

2. Установить, что предложения физических и юридических лиц о порядке, сроках подготовки и содержании разрабатываемого Проекта, указанного в пункте 1 настоящего распоряжения, направляются в отдел архитектуры администрации округа по адресу: Вологодская область, Тарножский район, с. Тарножский Городок, ул. Советская, д. 30, кабинет № 17.

3. Рекомендовать заявителю – комитету по управлению имуществом администрации Тарножского муниципального округа, предоставить

документацию Проекта в отдел архитектуры администрации округа в соответствии с требованиями статьи 43 Градостроительного кодекса Российской Федерации.

4. Поручить осуществление проверки представленной документации Проекта отделу архитектуры администрации округа.

5. Утвердить план мероприятий о разработке и утверждении Проекта (прилагается).

6. Настоящее распоряжение подлежит опубликованию в газете «Кокшенга» и размещению на официальном сайте округа в информационно-телекоммуникационной сети «Интернет» в течение 3 дней после принятия.

Первый заместитель главы округа



Н.А. Шамонин

## УТВЕРЖДЁН

распоряжением администрации  
округа от 18.05.2023г. № 199-р


## ПЛАН

мероприятий о разработке документации: «Проект планировки и проект межевания территории части улицы Северная с. Тарногский Городок Тарногского муниципального округа Вологодской области для размещения линейных объектов (автомобильная дорога, газопровод низкого давления, водопроводные и канализационные сети) в границах которого расположены земельные участки, и которые необходимо обеспечить инженерной и транспортной инфраструктурой» (далее – Проект).


№ п/п	Наименование мероприятия	Срок исполнения	Ответственный за исполнение
	2	3	4
1	Подготовка распоряжения о разработке мероприятий по утверждению Проекта на основании ст. 45, ч.1 Градостроительного кодекса	<b>Не позднее 18.05.2023г.</b>	Вячеславова Т.А.
2	Публикация распоряжения о разработке мероприятий по утверждению Проекта в газете «Кокшеньга» и размещение его на официальном сайте администрации округа в информационно-телекоммуникационной сети «Интернет» на основании ст. 46, п. 2 Градостроительного кодекса	<b>В течение 3-х дней после принятия распоряжения</b>	Отдел архитектуры администрации Тарногского муниципального округа
3	Процедура закупки (согласно 44-ФЗ от 05.04.2003 г.) на разработку Проекта с учетом подготовительных работ	<b>Ориентировочно один месяц</b>	Комитет по управлению имуществом администрации округа
4	Подготовка документации Проекта	<b>Три месяца</b>	Подрядчик
5	Проверка предоставленной документации по Проекту на соответствие требованиям, указанным в ч. 10, ст. 45 на основании ст. 45, ч. 12.1 Градостроительного кодекса	<b>Одна неделя с даты предоставления проекта</b>	Отдел архитектуры администрации Тарногского муниципального округа
6	Организация приёма предложений от физических или юридических лиц о содержании документации Проекта	<b>С момента опубликования</b>	Отдел архитектуры администрации Тарногского муниципального округа
7	Подготовка проекта распоряжения администрации округа о проведении публичных слушаний по Проекту	<b>С момента предоставления проекта подрядчиком с учетом замечаний отдела архитектуры</b>	Отдел архитектуры администрации Тарногского муниципального округа
8	Подготовка материалов Проекта для публикации в газете «Кокшеньга» и размещение его на официальном сайте администрации округа в	<b>В течение трех дней после получения мате-</b>	Отдел архитектуры администрации Тарногского

	информационно-телекоммуникационной сети «Интернет»	<b>риалов</b>	муниципального округа
9	Публикация материалов Проекта с извещением о назначении публичных слушаний в газете «Кокшеньга» и размещение Проекта на официальном сайте администрации округа в информационно-телекоммуникационной сети «Интернет»	<b>В течение трех дней</b>	Отдел архитектуры администрации Тарногского муниципального округа
10	Подготовка демонстрационных материалов по Проекту для проведения экспозиций. Организация экспозиции демонстрационных материалов Проекта	<b>С момента публикации даты о проведении публичных слушаний</b>	Отдел архитектуры администрации Тарногского муниципального округа
11	Организация публичных слушаний по Проекту на основании ст. 46, п. 11 Градостроительного кодекса	<b>Не менее 14 дней и не более 30 дней</b>	Отдел архитектуры администрации Тарногского муниципального округа
12	Подготовка: - протокола публичных слушаний по Проекту; - заключения публичных слушаний.	<b>В день проведения слушаний В течение 2 дней с момента окончания слушаний</b>	Отдел архитектуры администрации Тарногского муниципального округа
13	Публикация заключения о результатах публичных слушаний в газете «Кокшеньга» и размещение на официальном сайте администрации округа в информационно-телекоммуникационной сети «Интернет» на основании п.4.31 Положения о публичных слушаниях, общественных обсуждениях в Тарногском муниципальном округе Вологодской области, утвержденного решением Представительного Собрания округа от 19.09.2022 г. № 16 (в ред. От 28.04.2023г. № 141)	<b>В течение 15 дней с момента окончания слушаний</b>	Отдел архитектуры администрации Тарногского муниципального округа
14	Направление Главе Тарногского муниципального округа документации Проекта, протокола публичных слушаний по Проекту, заключения о результатах публичных слушаний и проекта распоряжения об утверждении данной документации или об отклонении такой документации	<b>В течение 3-х дней с момента окончания слушаний</b>	Отдел архитектуры администрации Тарногского муниципального округа
15	Принятие решения об утверждении документации Проекта или об отклонении такой документации и о направлении ее на доработку с учетом протокола публичных слушаний и заключения о результатах публичных слушаний		Глава округа
16	Публикация утвержденной документации Проекта в газете «Кокшеньга» и на официальном сайте администрации округа в информационно-телекоммуникационной сети «Интернет» на основании ст. 46, п. 14 Градостроительного кодекса	<b>В течение семи дней после утверждения</b>	Отдел архитектуры администрации Тарногского муниципального округа

Чертеж межевания территорий с.Тарногский Городок Тарногского муниципального округа  
Вологодской области

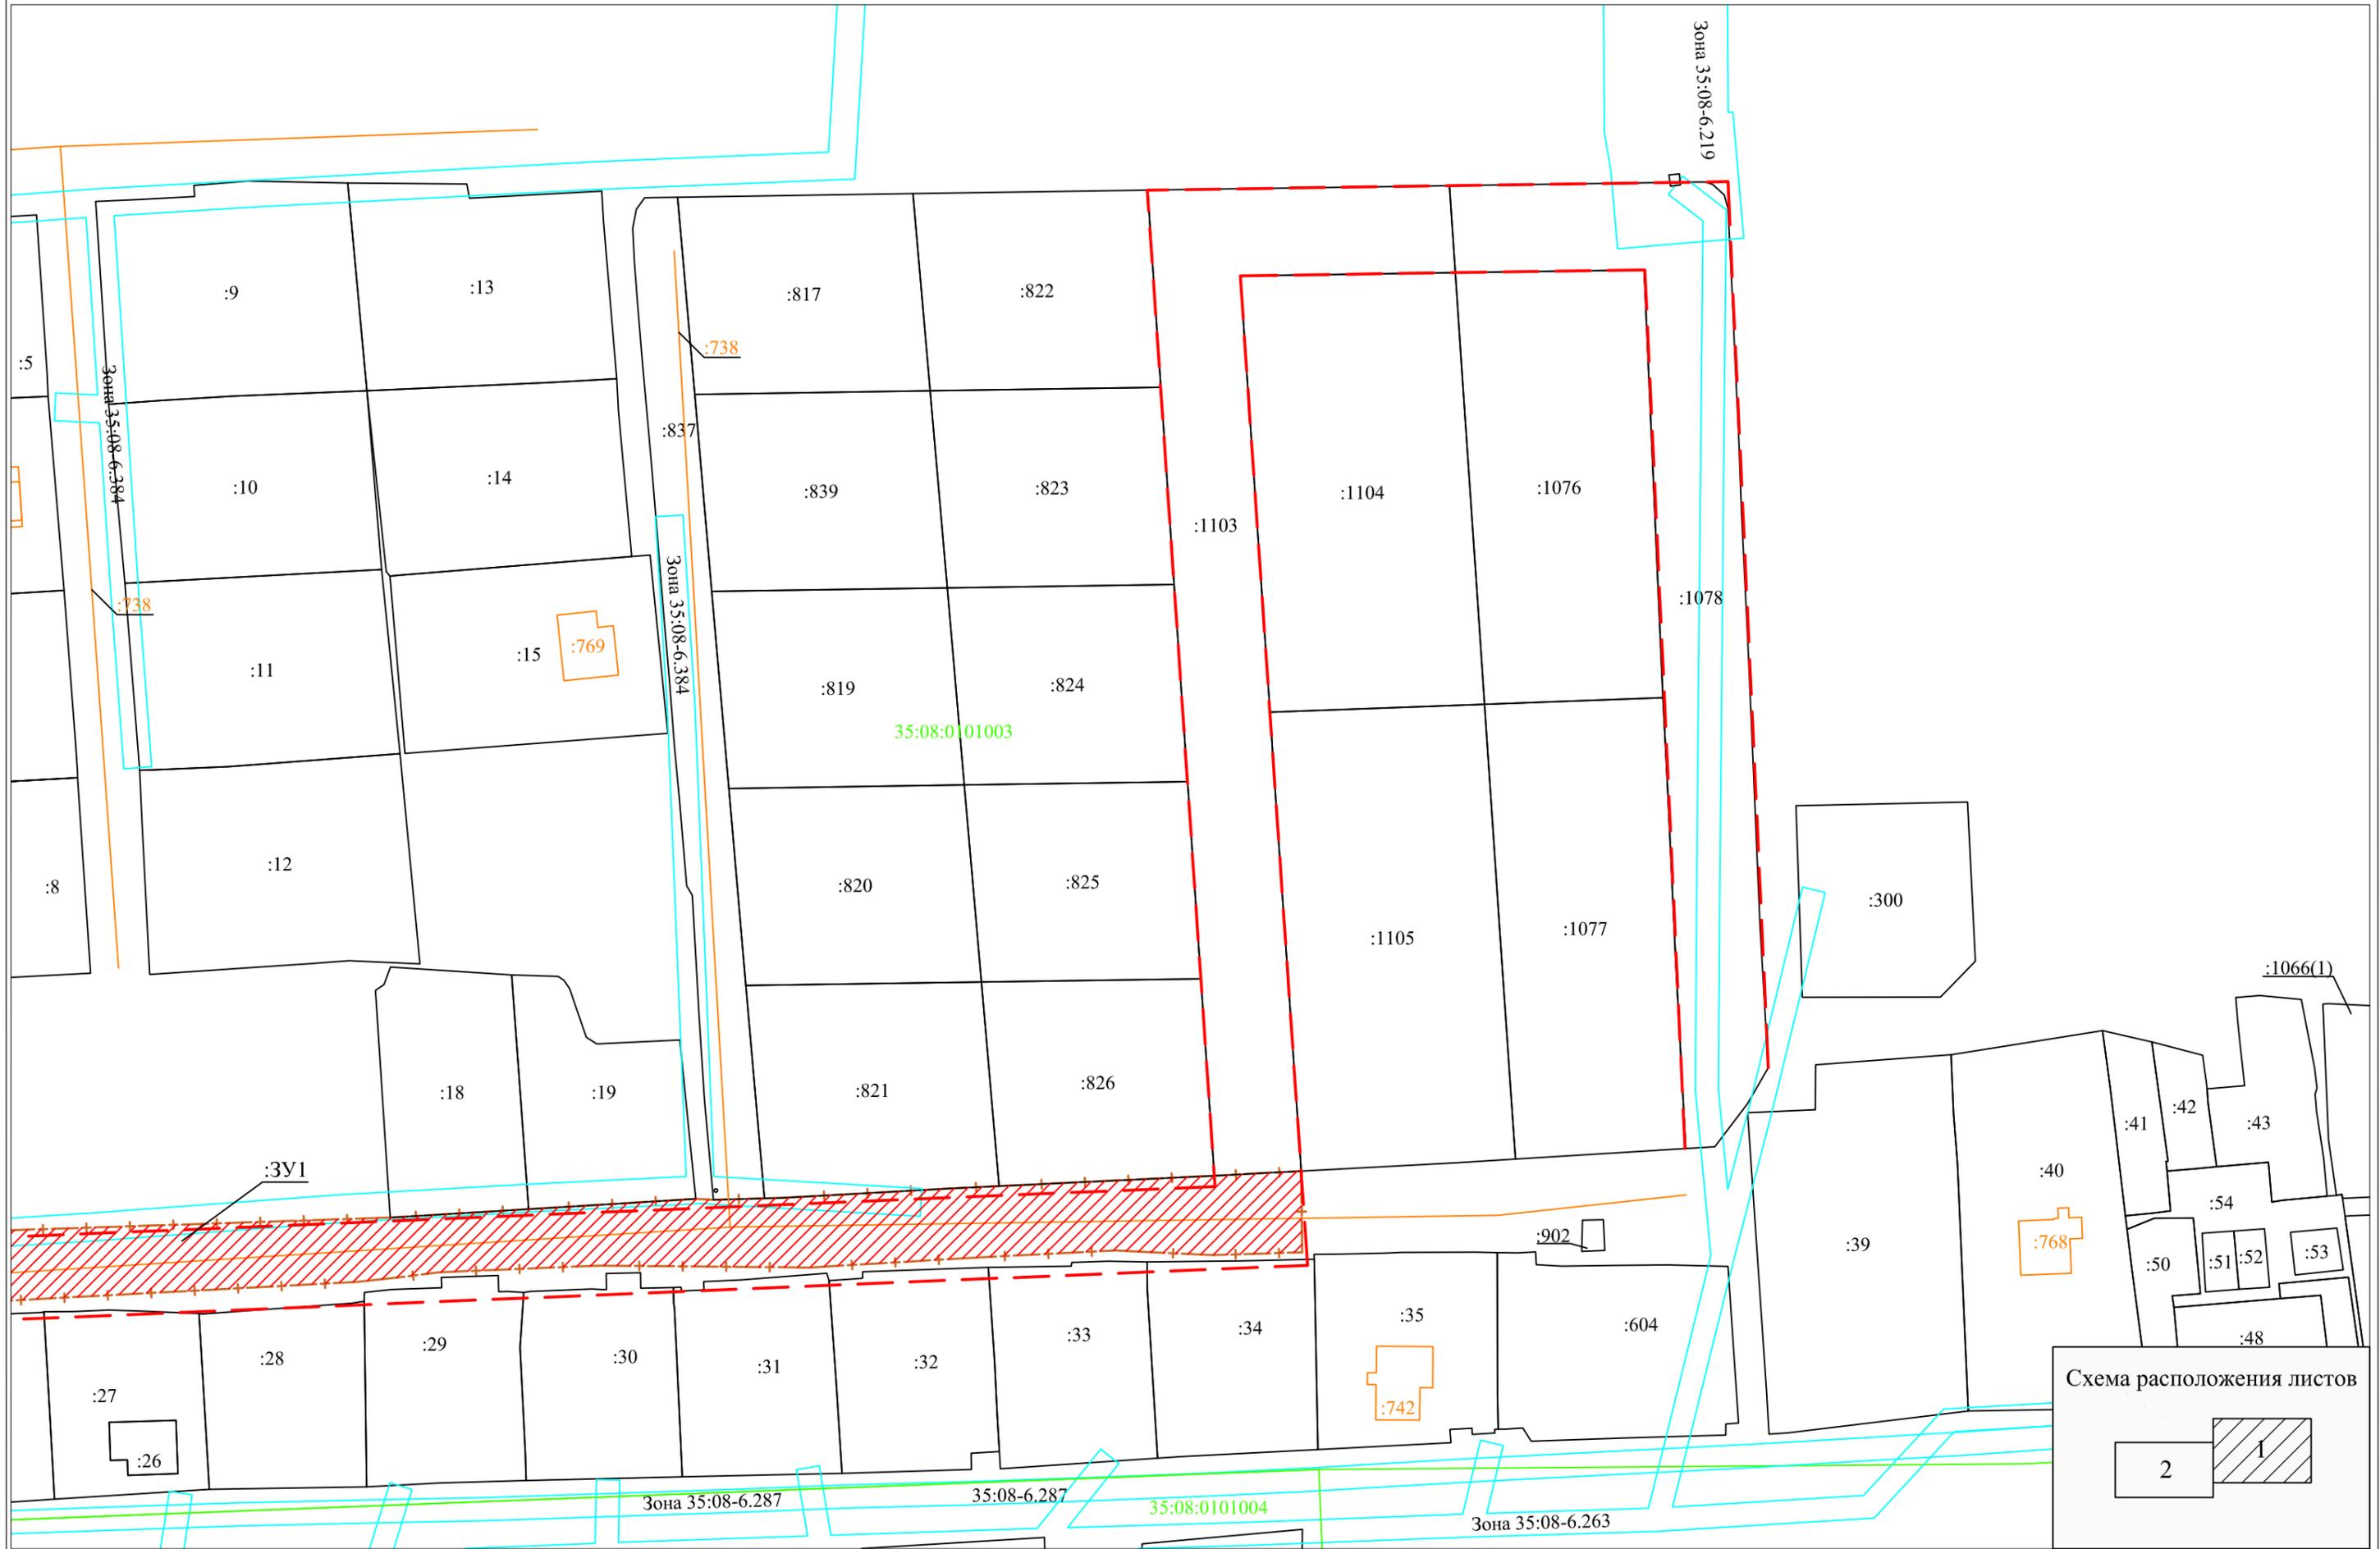

Чертеж межевания территорий с.Тарногский Городок Тарногского муниципального округа  
Вологодской области

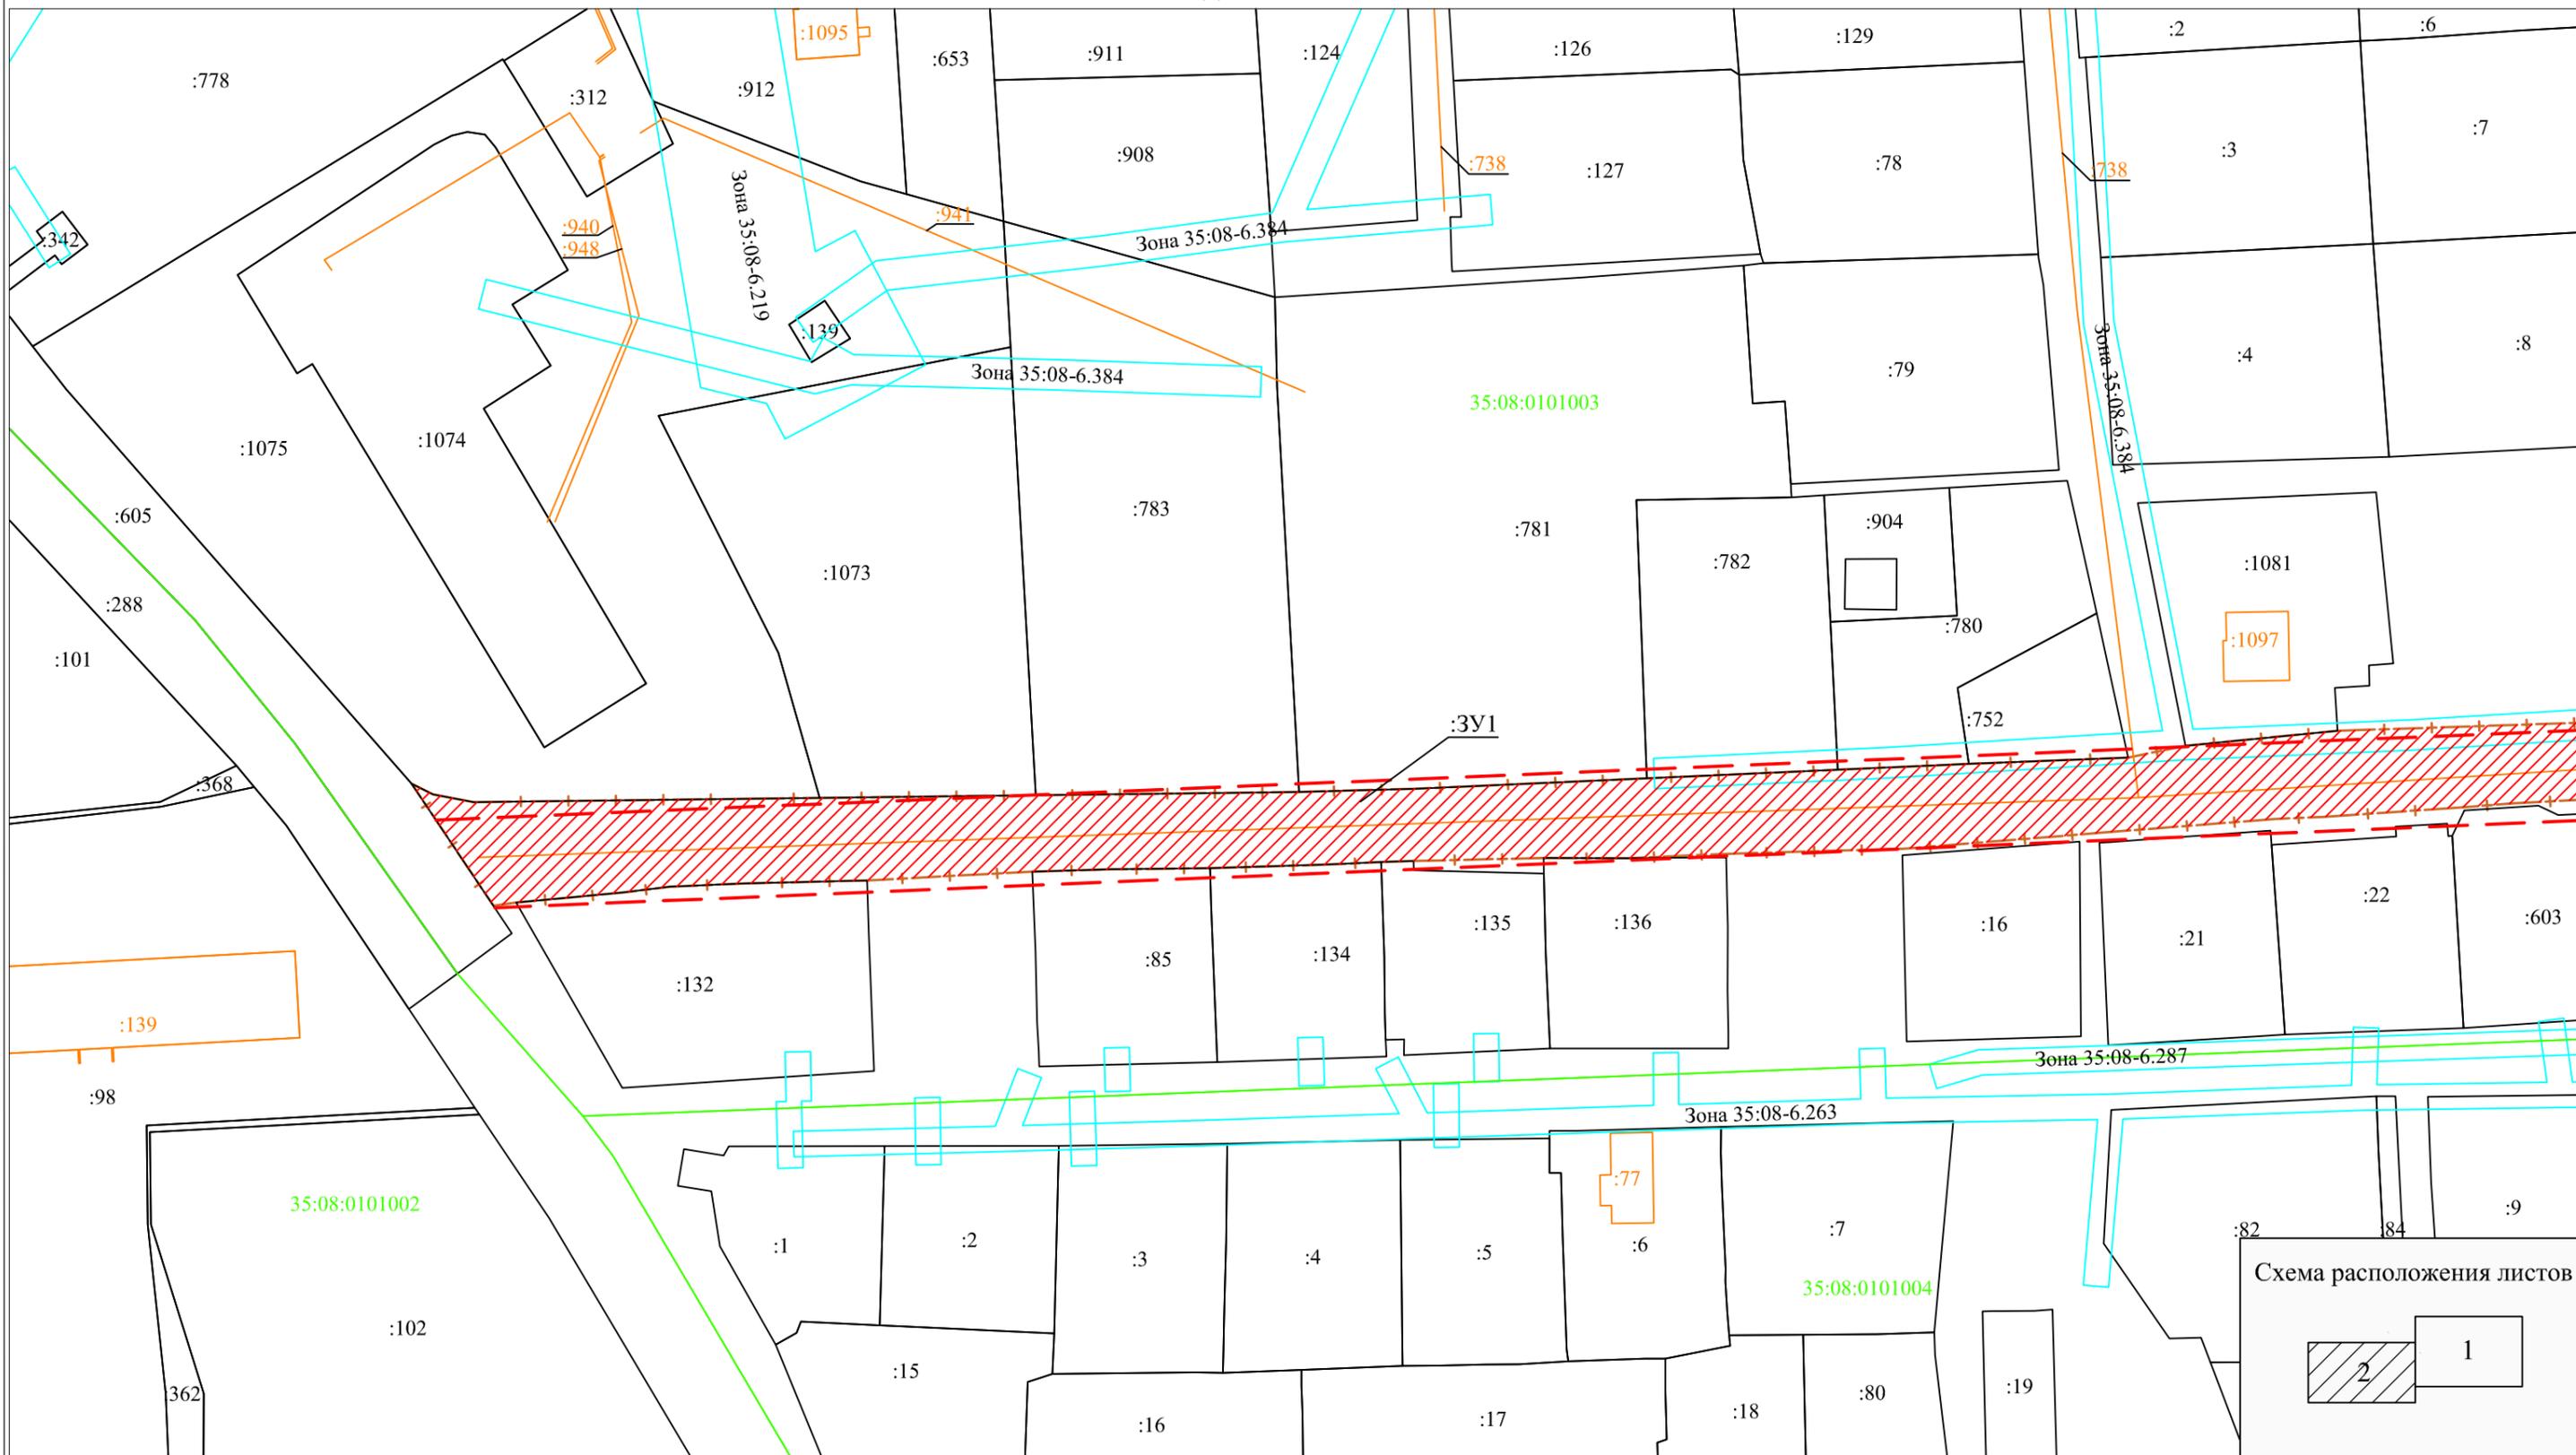


Условные обозначения

- - существующая часть границы объектов капитального строения, имеющиеся в ЕГРН сведения о которой достаточны для определения её местоположения
- - граница зоны с особыми условиями использования по ЕГРН
- - существующая часть границы земельного участка, имеющиеся в ЕГРН сведения о которой достаточны для определения её местоположения
- - граница кадастрового деления
- :1 - обозначение земельного участка по ЕГРН
- Зона 35.25.2.164 - обозначение зоны с особыми условиями использования по ЕГРН


Масштаб 1:1000

- - граница кадастрового деления
- + — - границы проекта межевания
- - - - проектируемые красные линии
- :ЗУ1 - обозначение образуемого земельного участка

Схема расположения листов

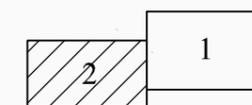

# Чертеж земельных участков и их частей

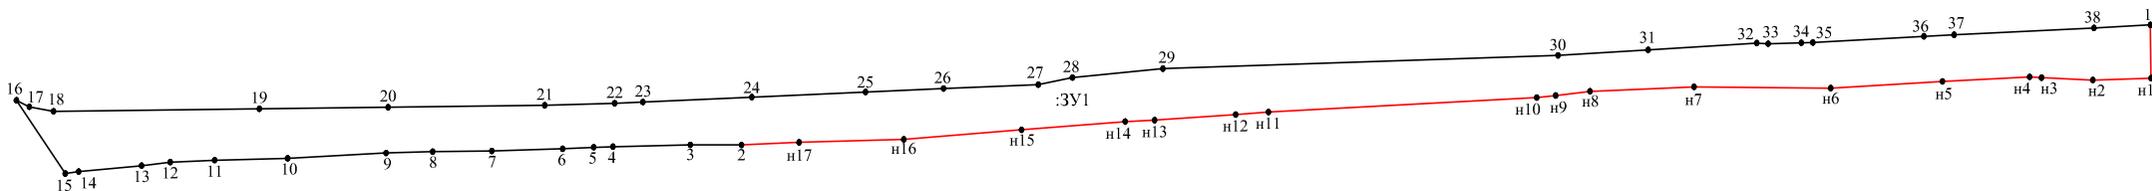

Масштаб 1:2000

Условные обозначения:

- 1 - характерная точка границы, сведения о которой позволяют однозначно определить её положение на местности
  - - вновь образованная часть границы, сведения о которой достаточны для определения её местоположения
  - - существующая часть границы, имеющиеся в ЕГРН сведения о которой достаточны для определения её местоположения
- :ЗУ1 - обозначение земельного участка

УТВЕРЖДЕН  
распоряжением Администрации  
Тарногского муниципального округа  
От 21.12.2023г. №504-р

## **ПРОЕКТ МЕЖЕВАНИЯ ТЕРРИТОРИИ**

линейного объекта

**для размещения линейных объектов (автомобильная дорога, газопровод  
низкого давления, водопроводные и канализационные сети до  
существующих сетей), в границах которых расположены земельные  
участки, которые необходимо обеспечить объектами, инженерной и  
транспортной инфраструктуры части улицы Северная с. Тарногский  
Городок Тарногского муниципального округа Вологодской области**

**МАТЕРИАЛЫ ПО ОБОСНОВАНИЮ ПРОЕКТА МЕЖЕВАНИЯ  
ТЕРРИТОРИИ.**

**ЧЕРТЕЖИ**

Вологда

2023 г.



## СОДЕРЖАНИЕ

Материалы по обоснованию проекта межевания территории. Чертежи:

№№ п/п	Названия схемы	Масштаб схемы
1	Схема расположения проекта межевания в границах зон с особыми условиями использования территорий	1:1000

**Схема расположения проекта межевания в границах зон с особыми условиями использования территорий  
с.Тарногский Городок Тарногского муниципального округа Вологодской области**

Схема расположения листов

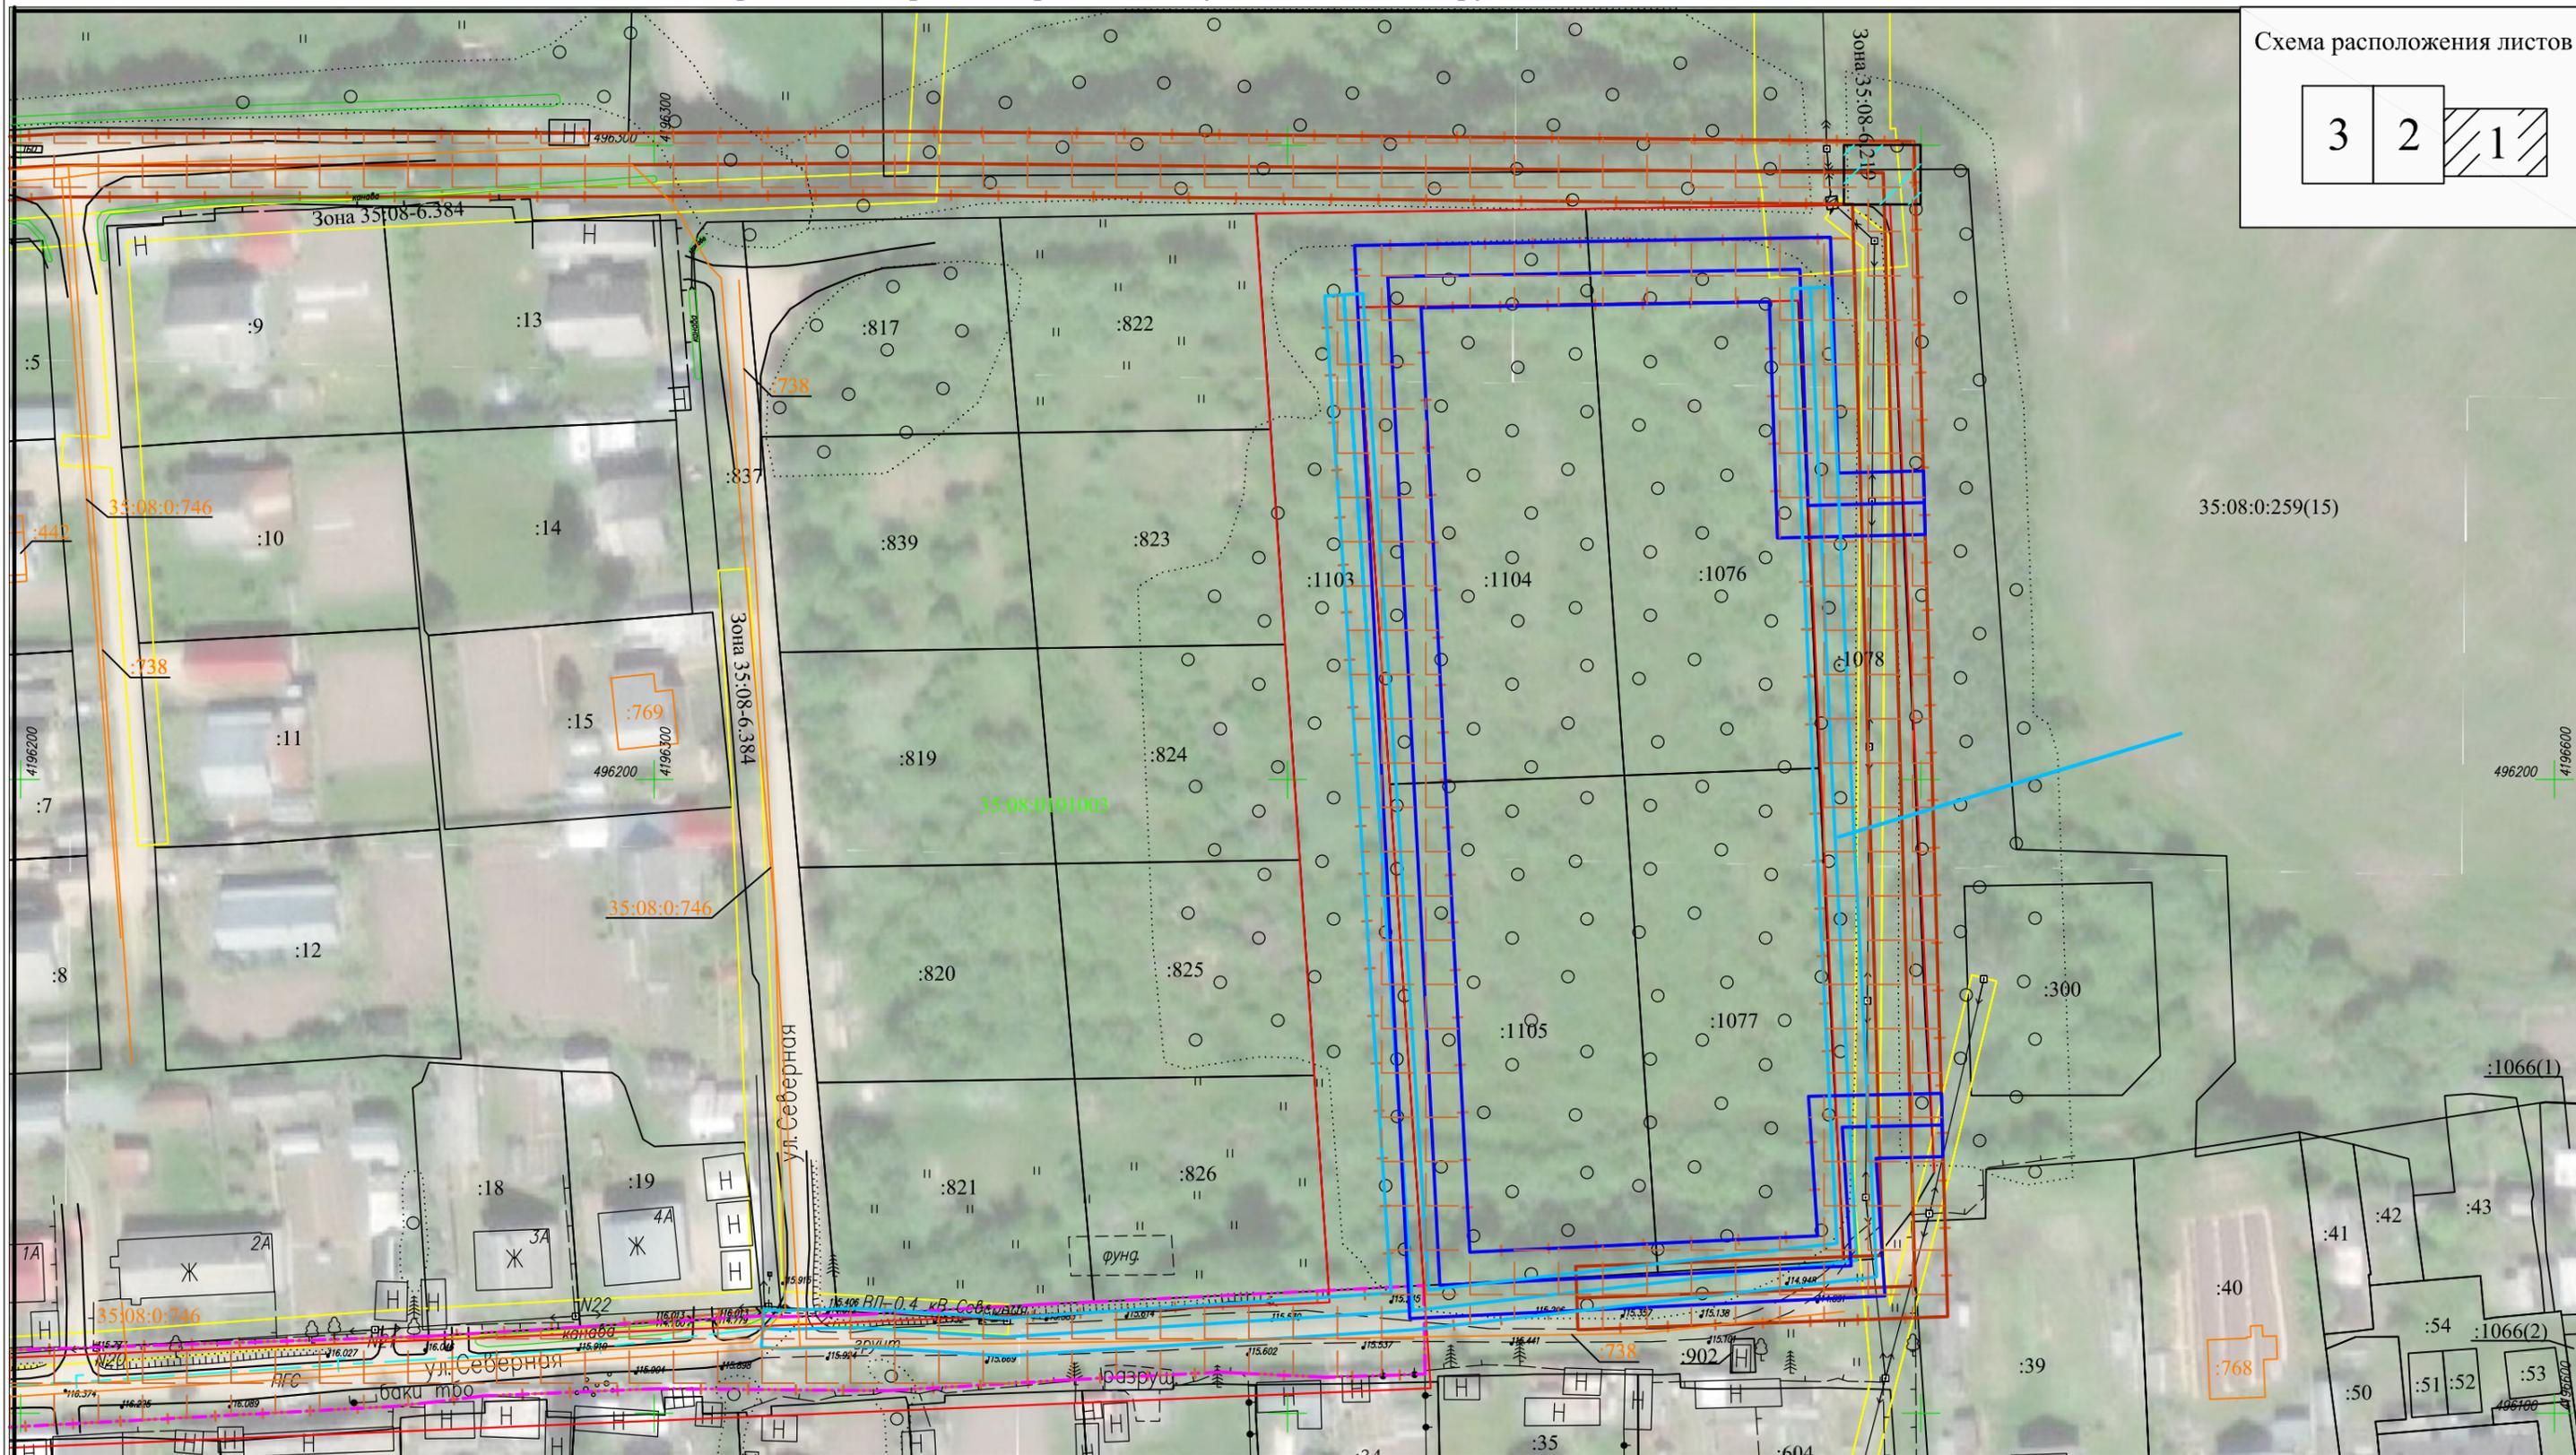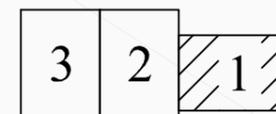

**Условные обозначения**

- |  |   |  |   |  |               |  |
|--|---|--|---|--|---------------|--|
|  | - Граница проекта межевания                                 |  | - Ось и зона проектируемой трассы канализации |  | 35:08:0302015 | - обозначение кадастрового квартала  |
|  | - Сети водопровода существующие                             |  | - Ось и зона проектируемой трассы водопровода |  |               | - граница кадастрового деления   |
|  | - Сети газопровода существующие                             |  | - Ось и зона проектируемой трассы газопровода |  |               | - существующая часть границы земельных участков, имеющиеся в ЕГРН сведения о которой достаточны для определения ее местоположения                  |
|  | - Линия электропередач 10 кВ                                |  | :1  |  |               | - существующая часть границы объектов капитального строительства, имеющиеся в ЕГРН сведения о которой достаточны для определения ее местоположения |
|  | - Линия электропередач 0,4 кВ                               |  | Зона 35.25.2.164                              |  |               |  |
|  | - Полоса отвода автодороги ул.Северная с.Тарногский Городок |  |   |  |               |  |
|  |   |  |   |  |               |  |

Масштаб 1:1000

Схема расположения проекта межевания в границах зон с особыми условиями использования территорий  
с.Тарногский Городок Тарногского муниципального округа Вологодской области

Схема расположения листов

